


#	Наименование	Площадь
1	Прихожая	12.0m ²
2	Гараж	18.7m ²
3	Котельная	6.4m ²
4	Гостиная	40.4m ²
5	Холл	14.9m ²
6	Гостевой санузел	4.0m ²
7	Кухня-столовая	15.4m ²
8	Терраса 13.3x0.3	4.0m ²
Всего:		115.8m ²

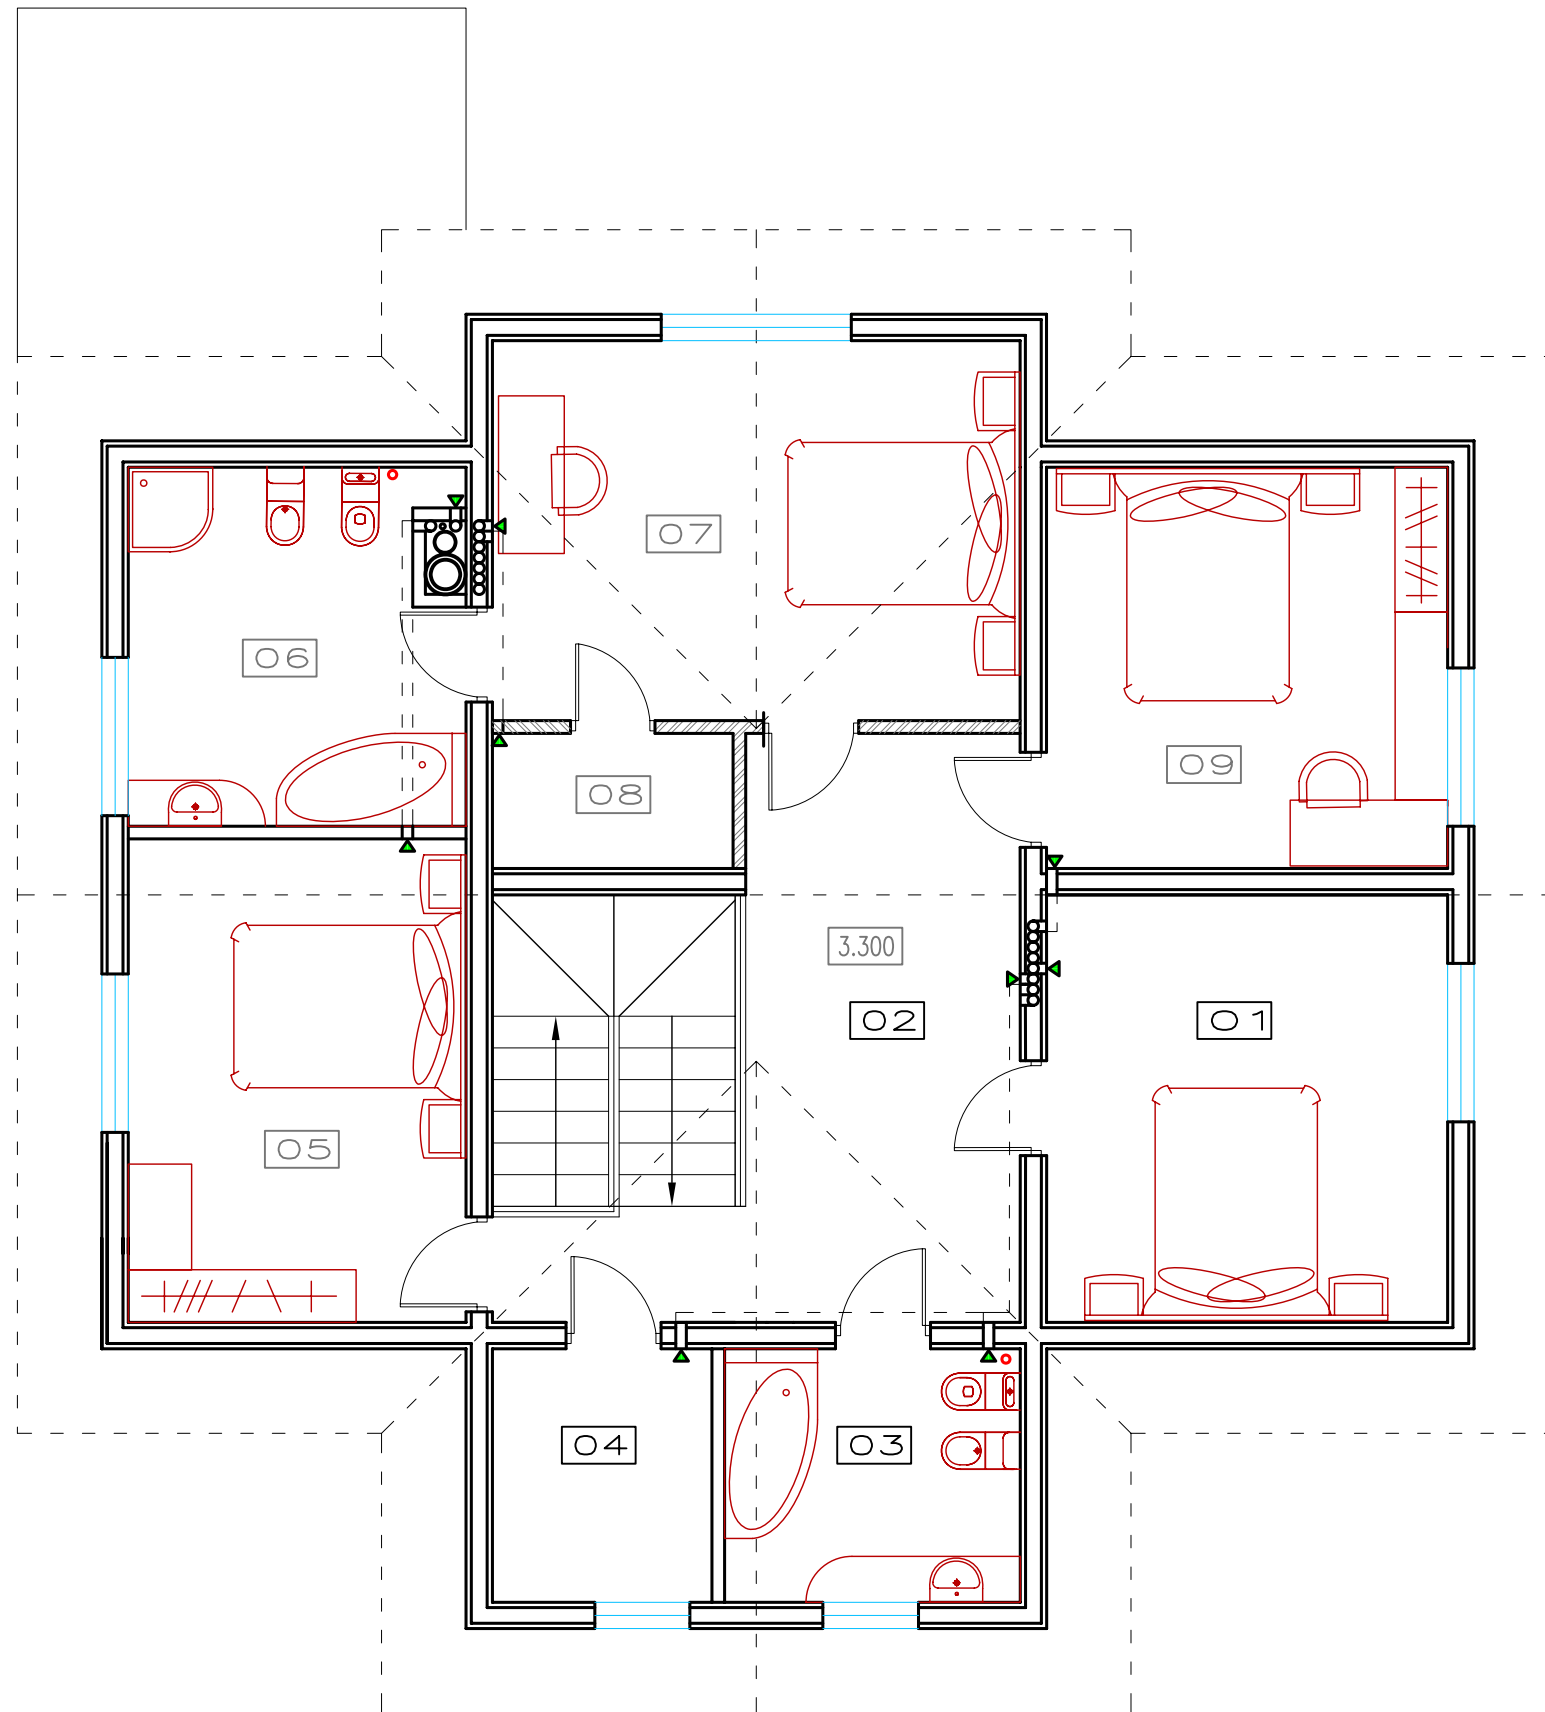

#	Наименование	Площадь
1	Спальня	15.4m ²
2	Холл	17.1m ²
3	Ванная	6.7m ²
4	Гардеробная	5.0m ²
5	Спальня	14.7m ²
6	Ванная	10.4m ²
7	Спальня	18.0m ²
8	Гардеробная	2.9m ²
9	Спальня	14.4m ²
Всего		104.6m ²